




PIANTA PIANO PRIMO

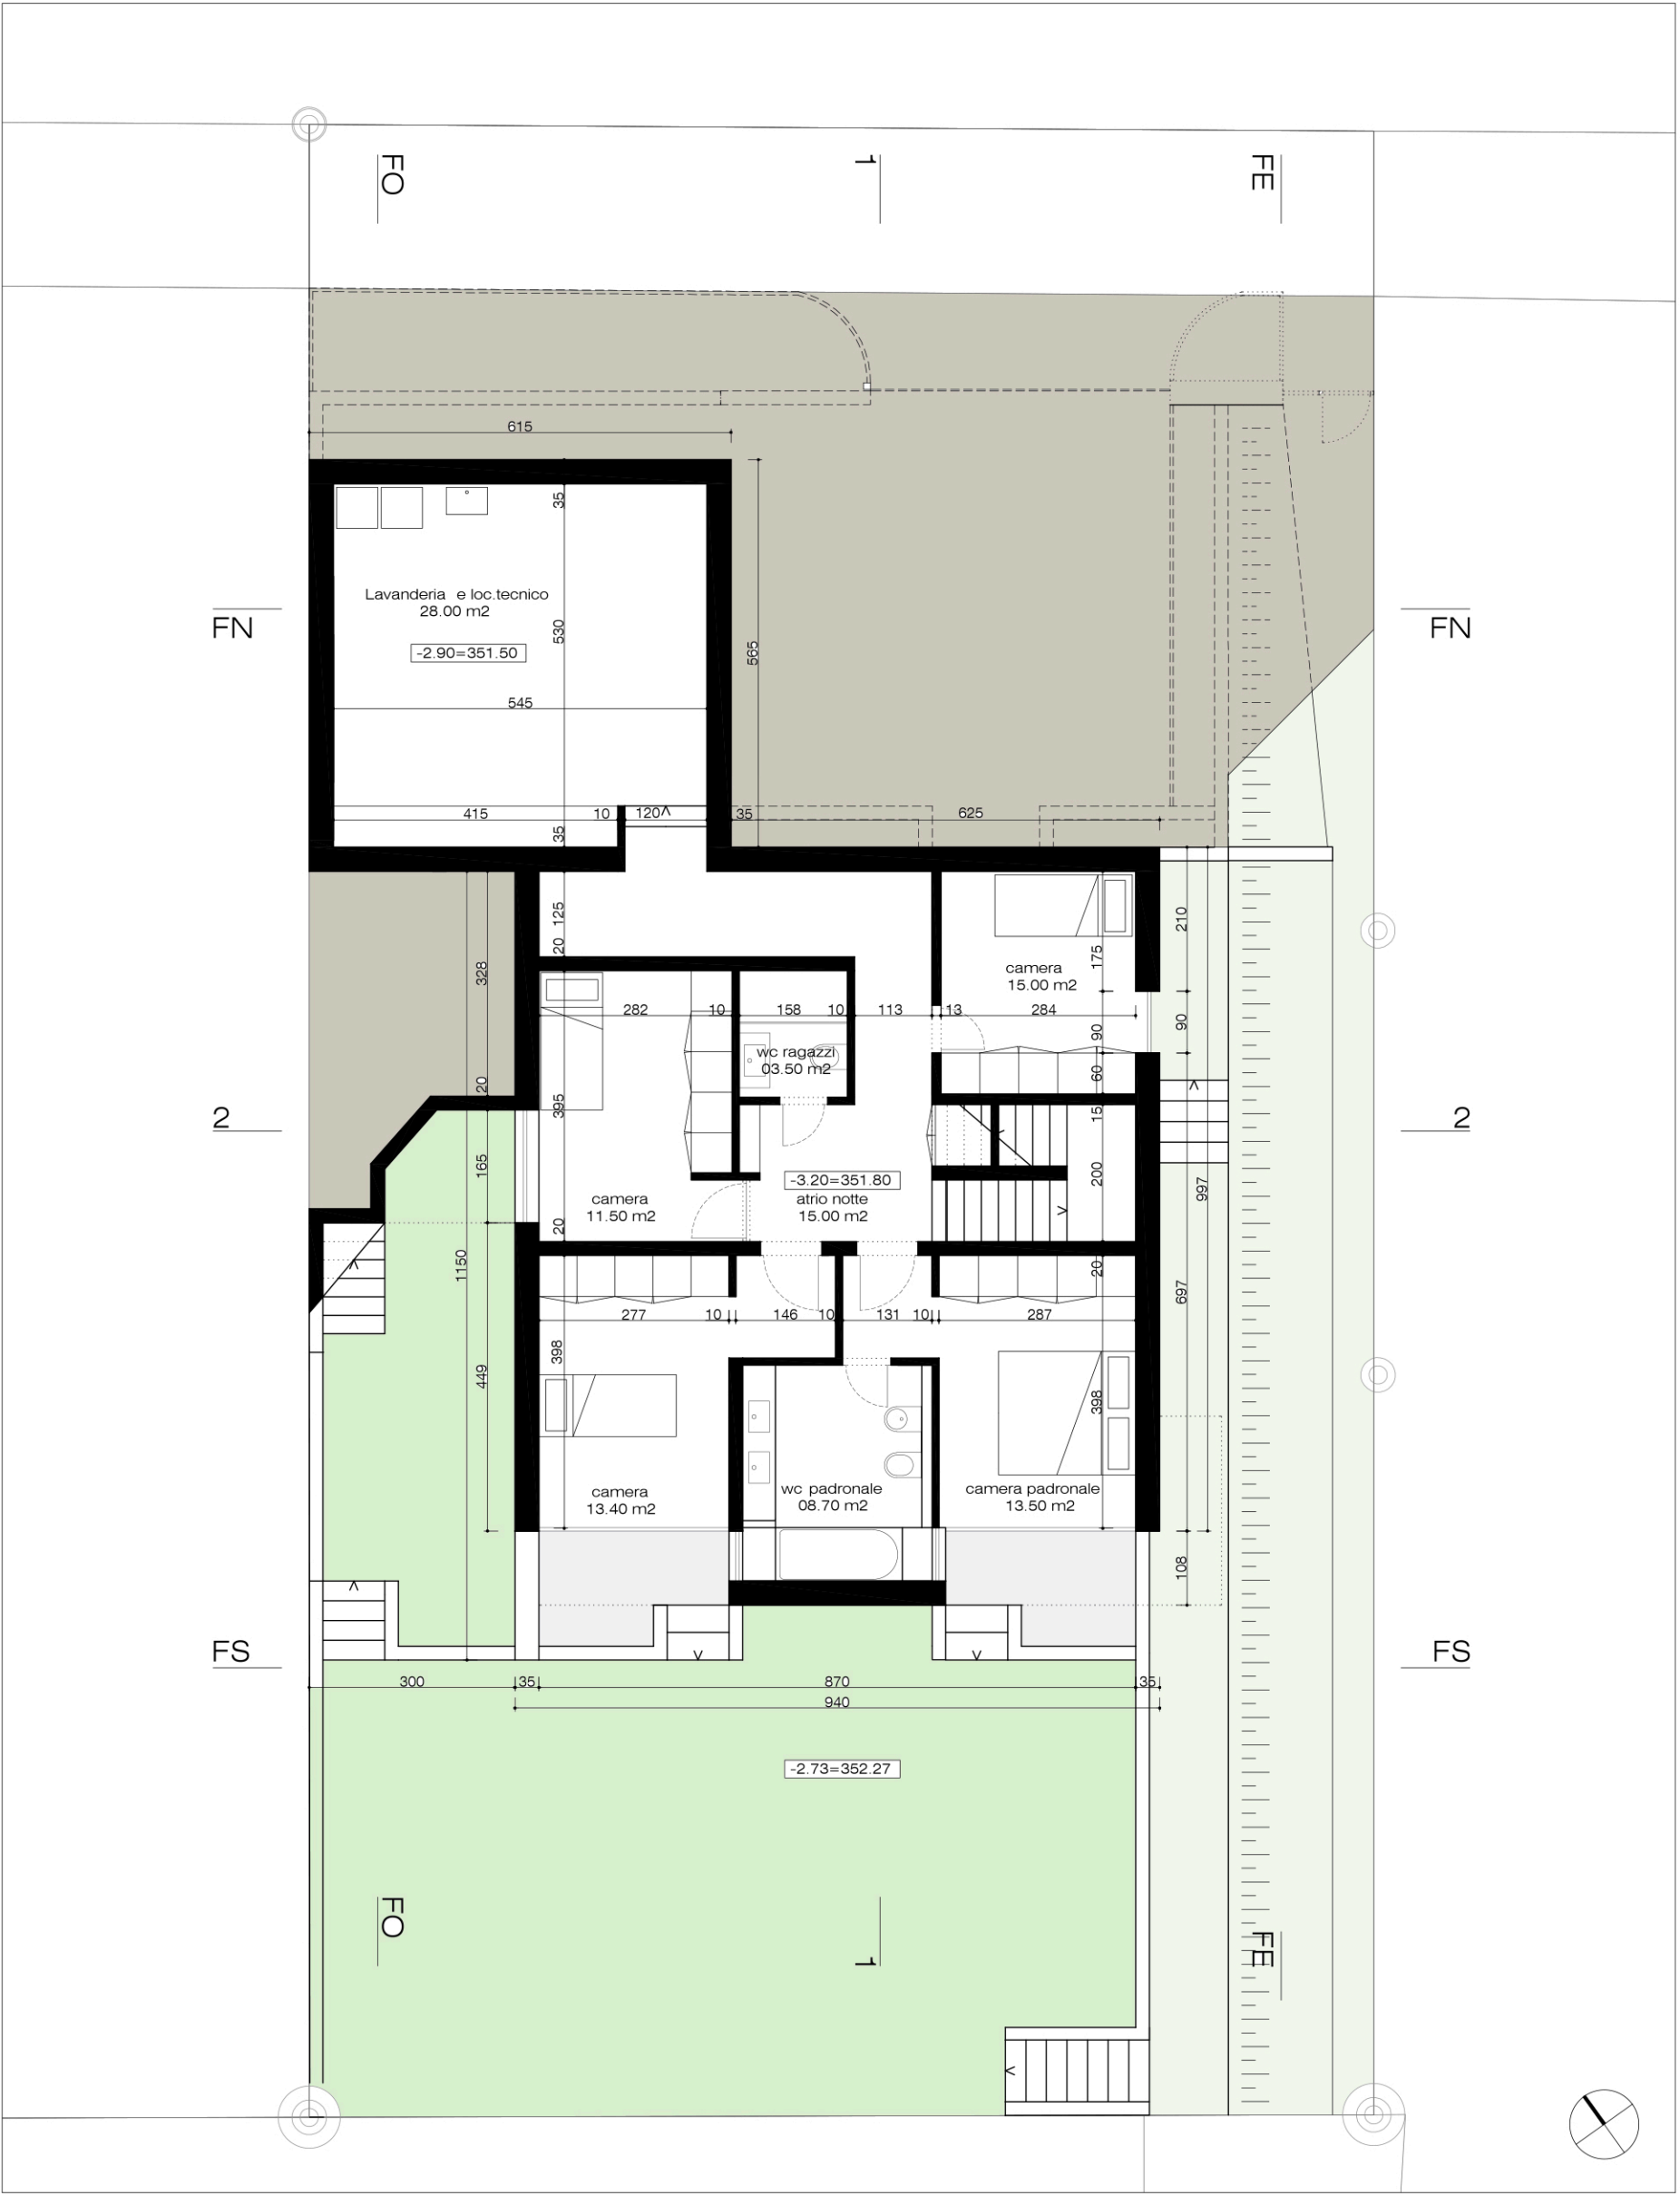


PIANTA PIANO SEMINTERRATO

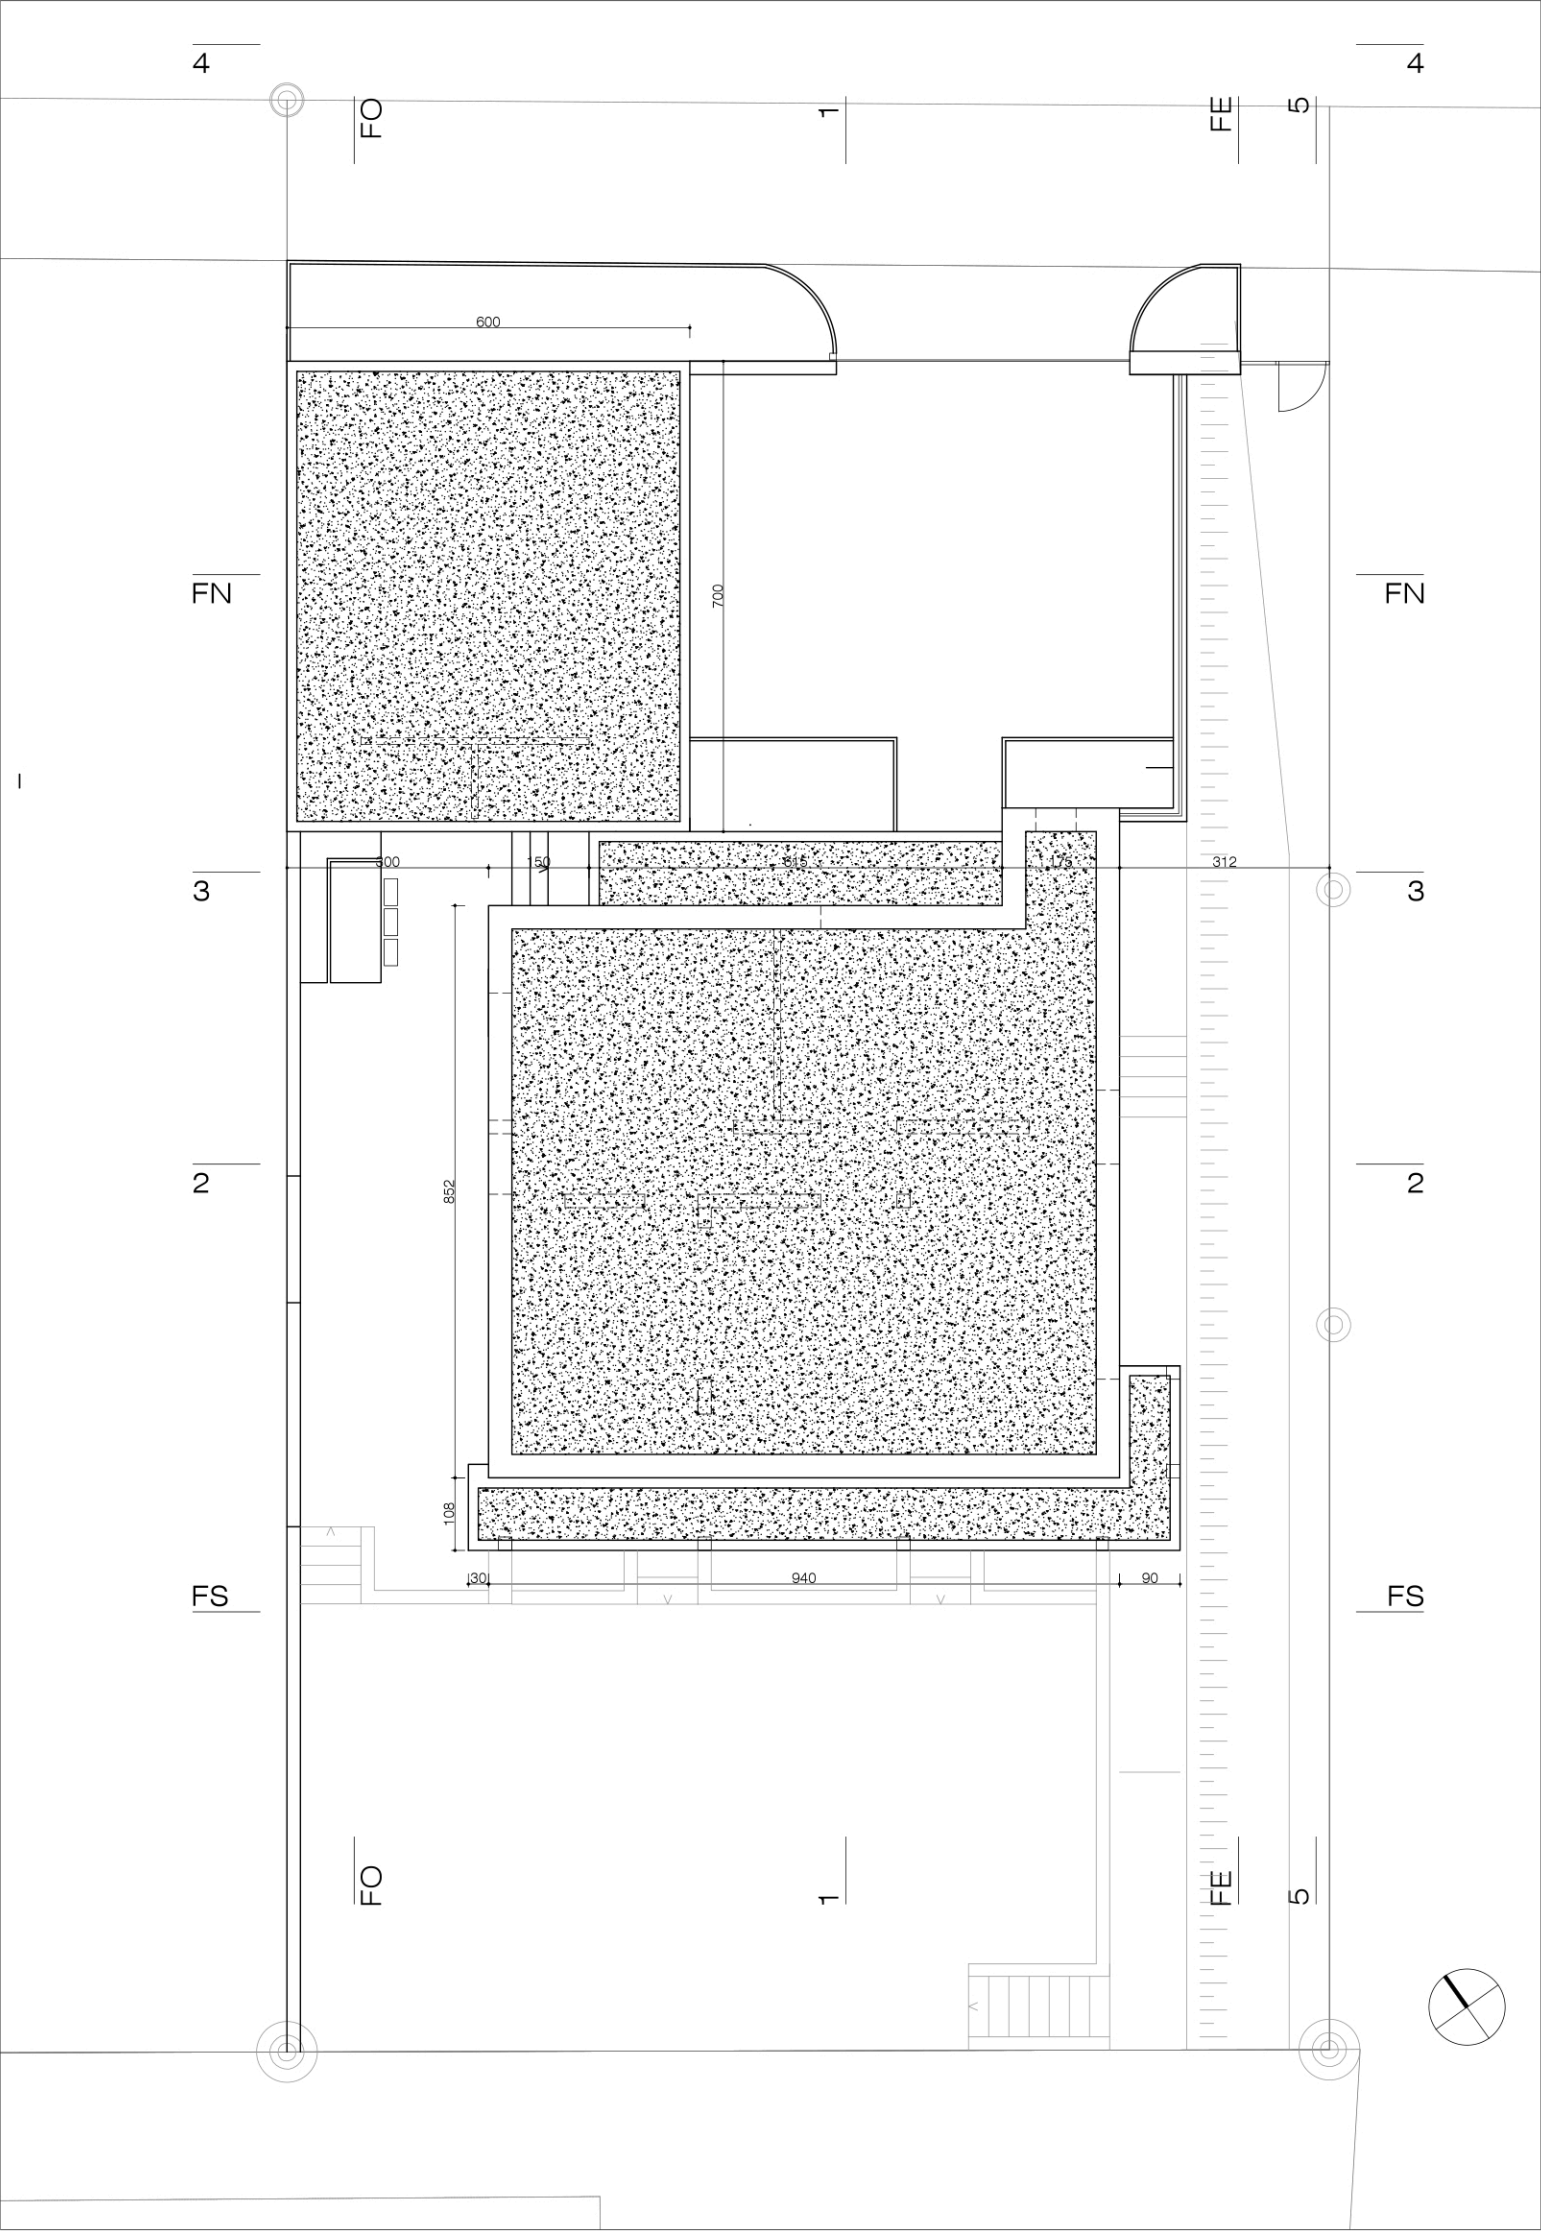


PIANO TETTO

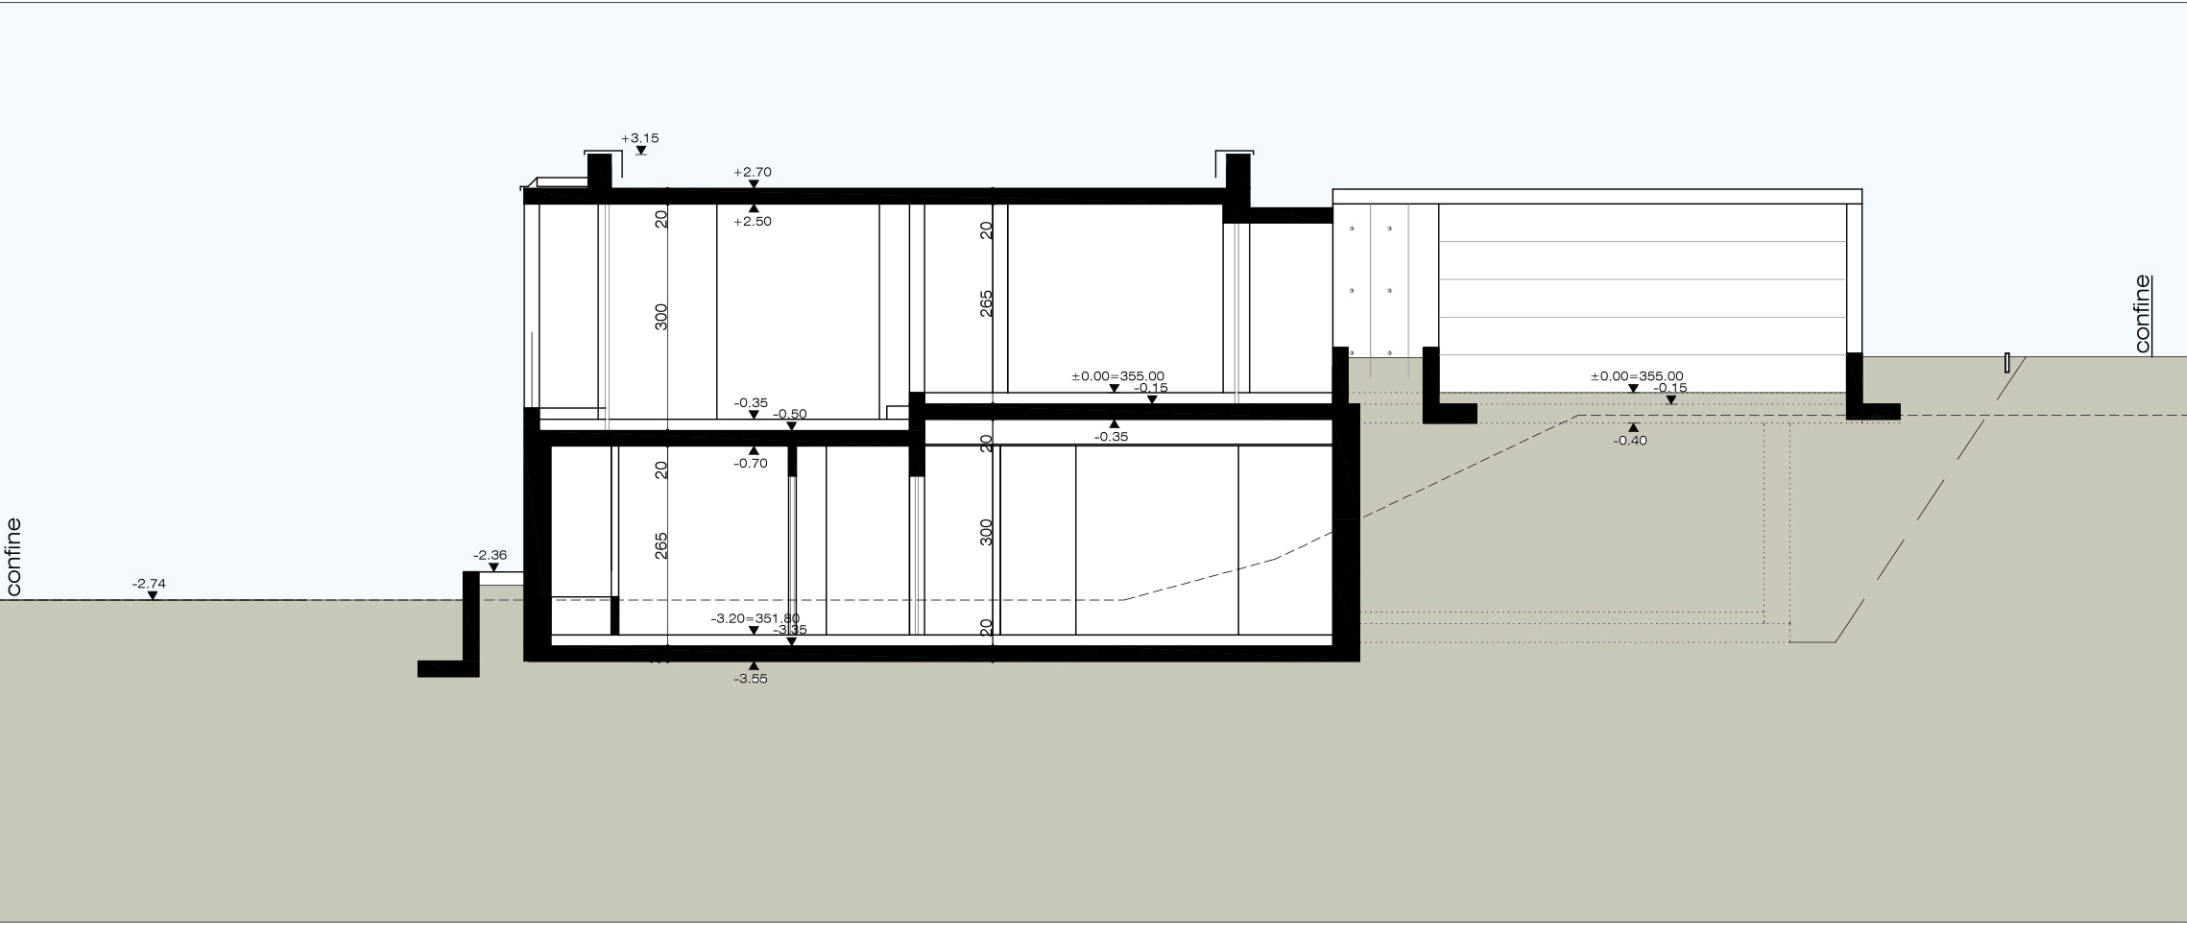


SEZIONE 1-1

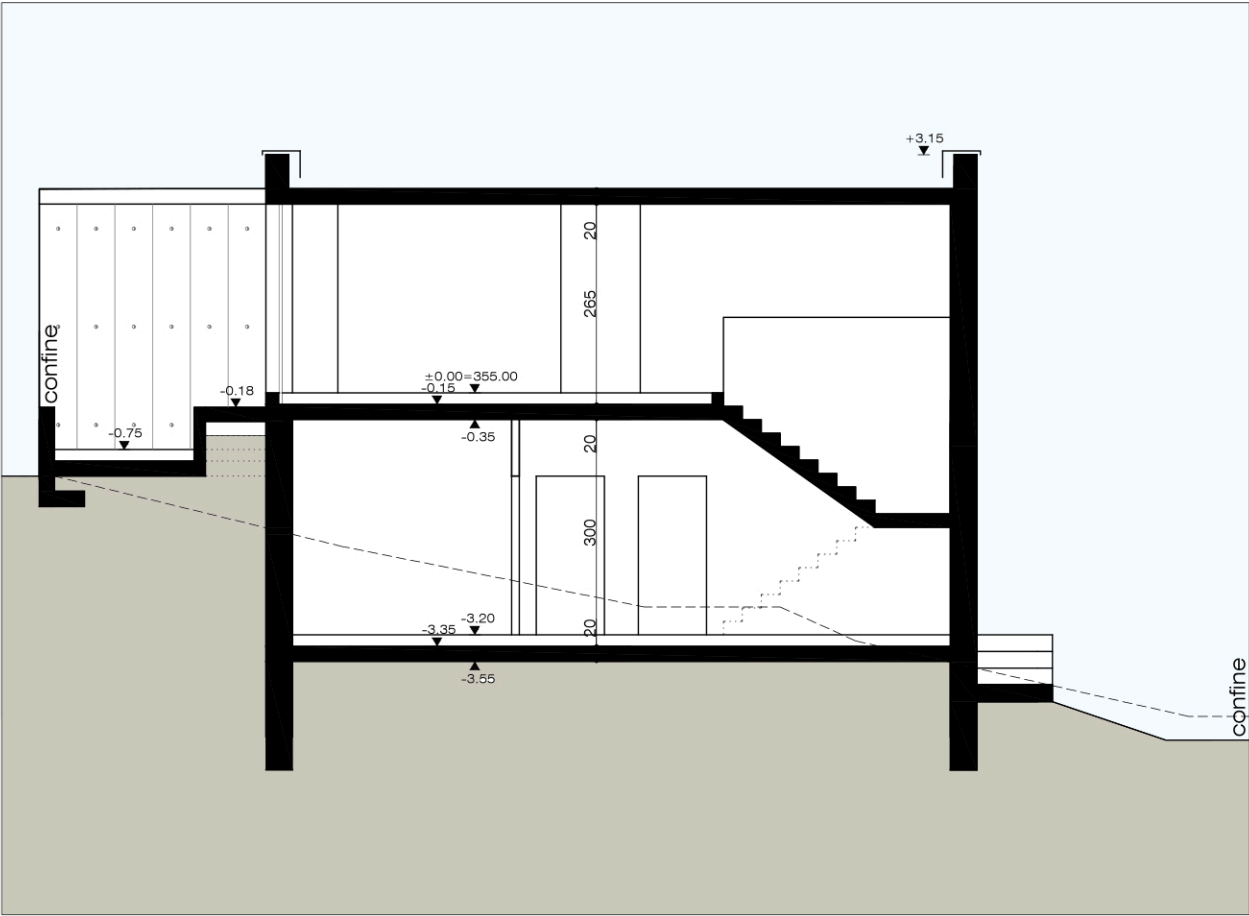

SEZIONE 2-2

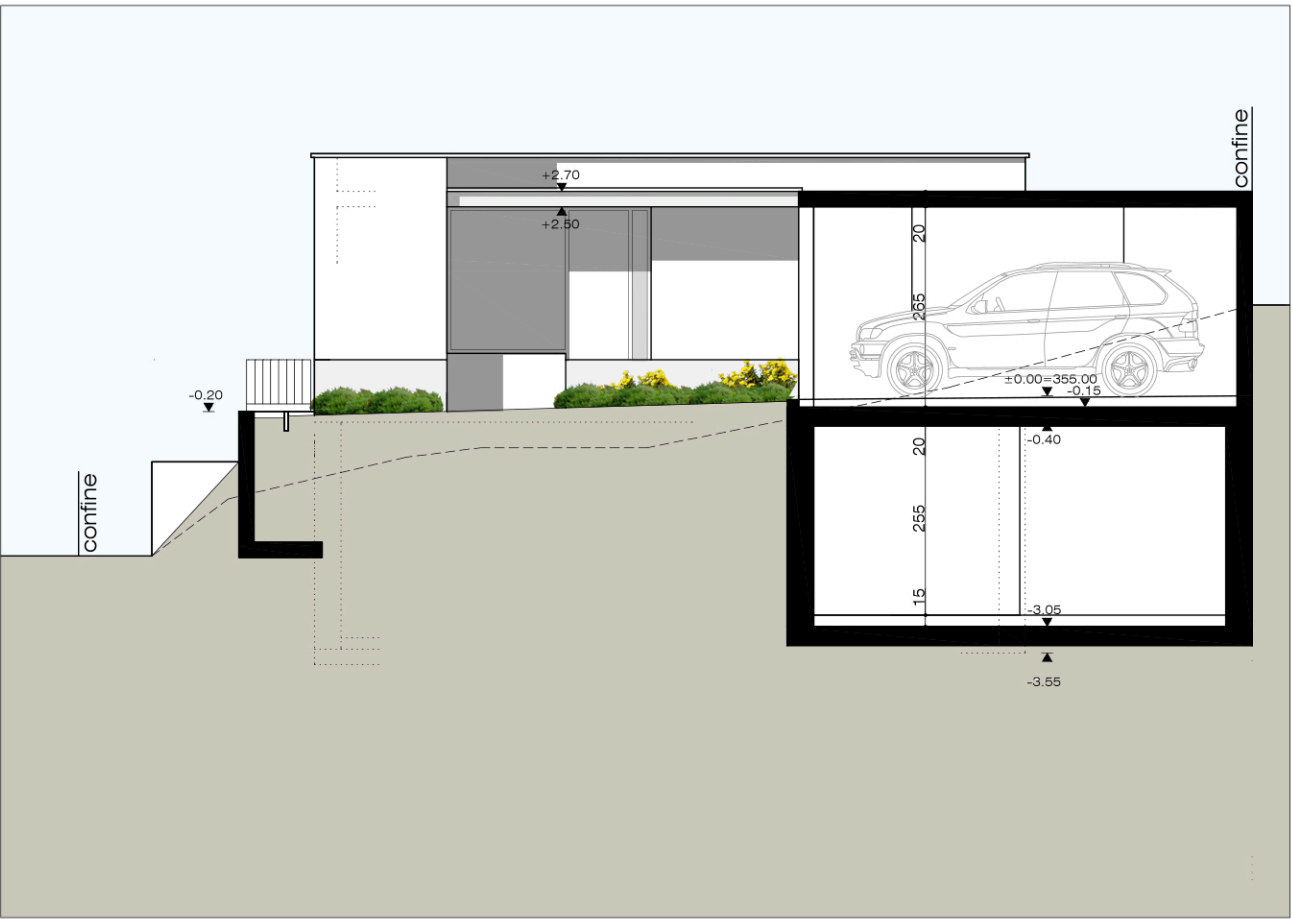


FACCIATA NORD

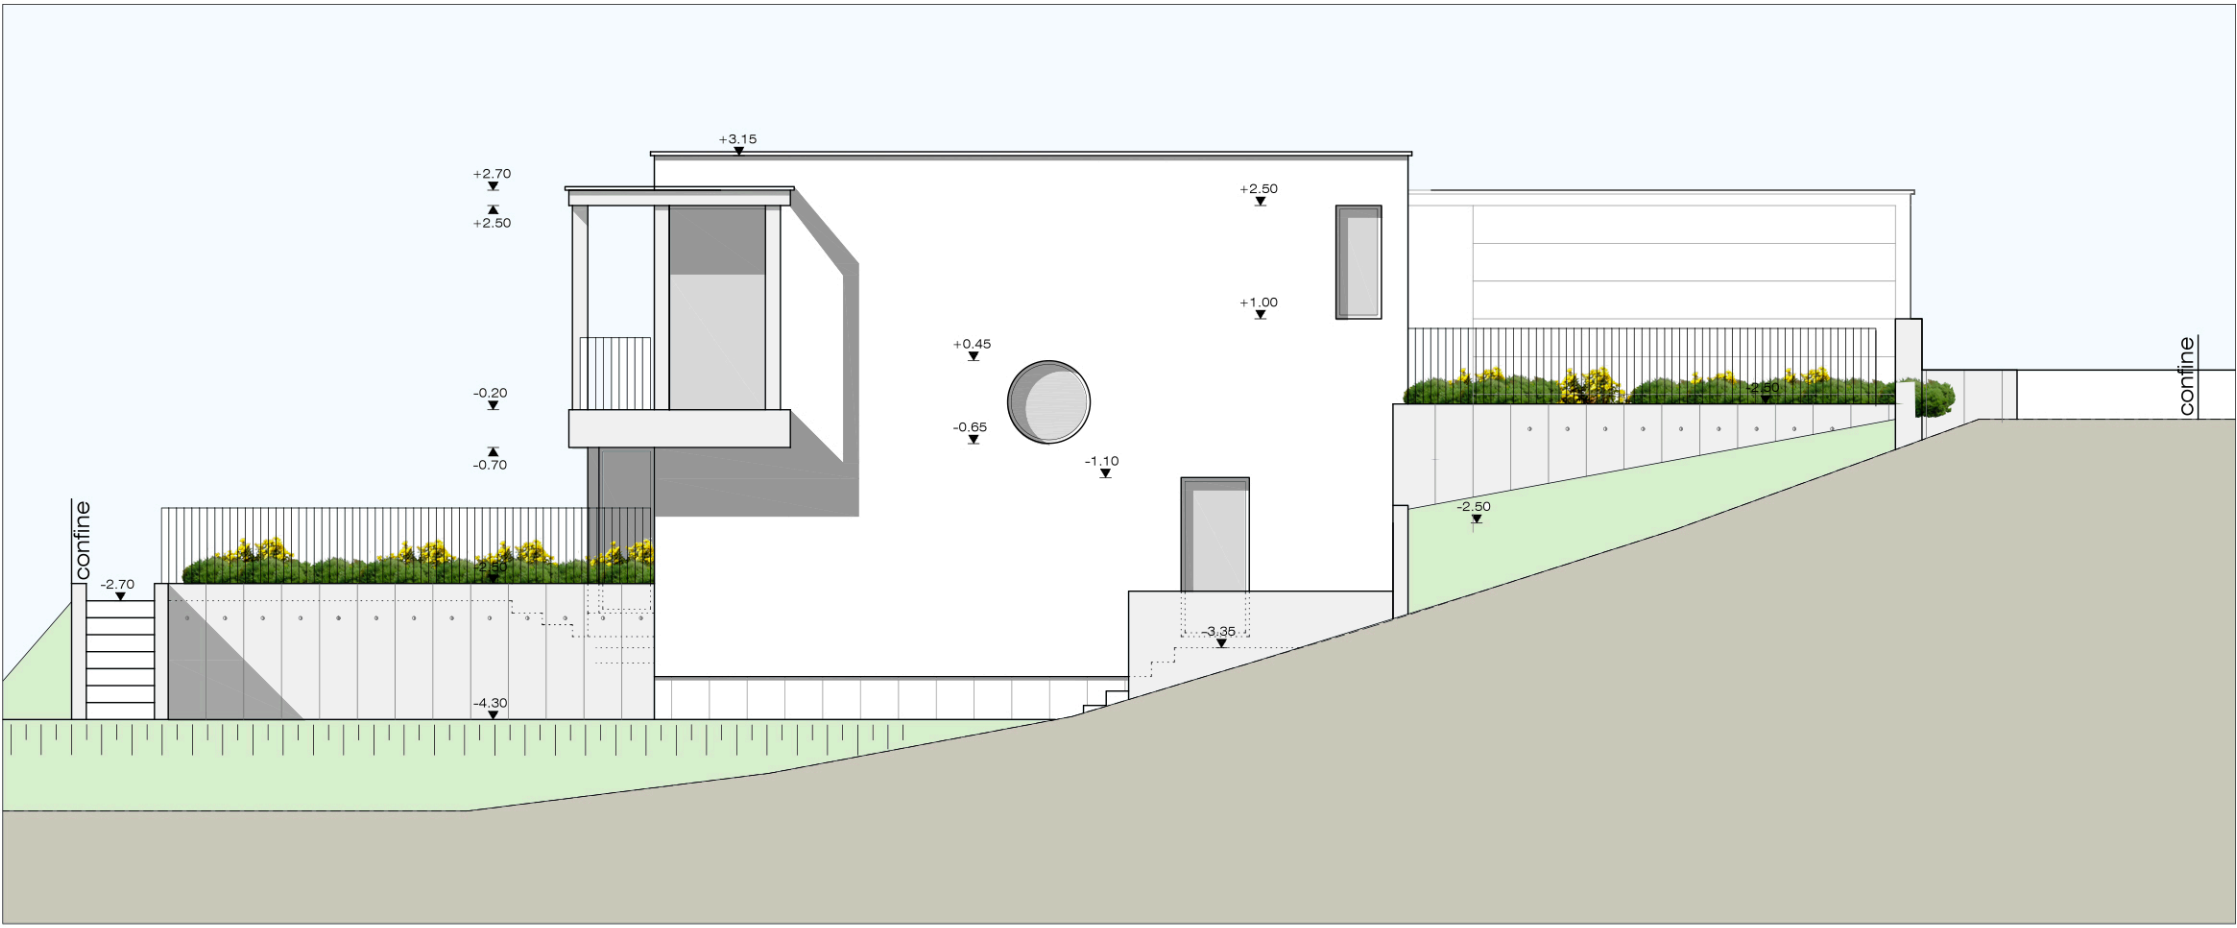

FACCIATA EST



FACCIATA SUD

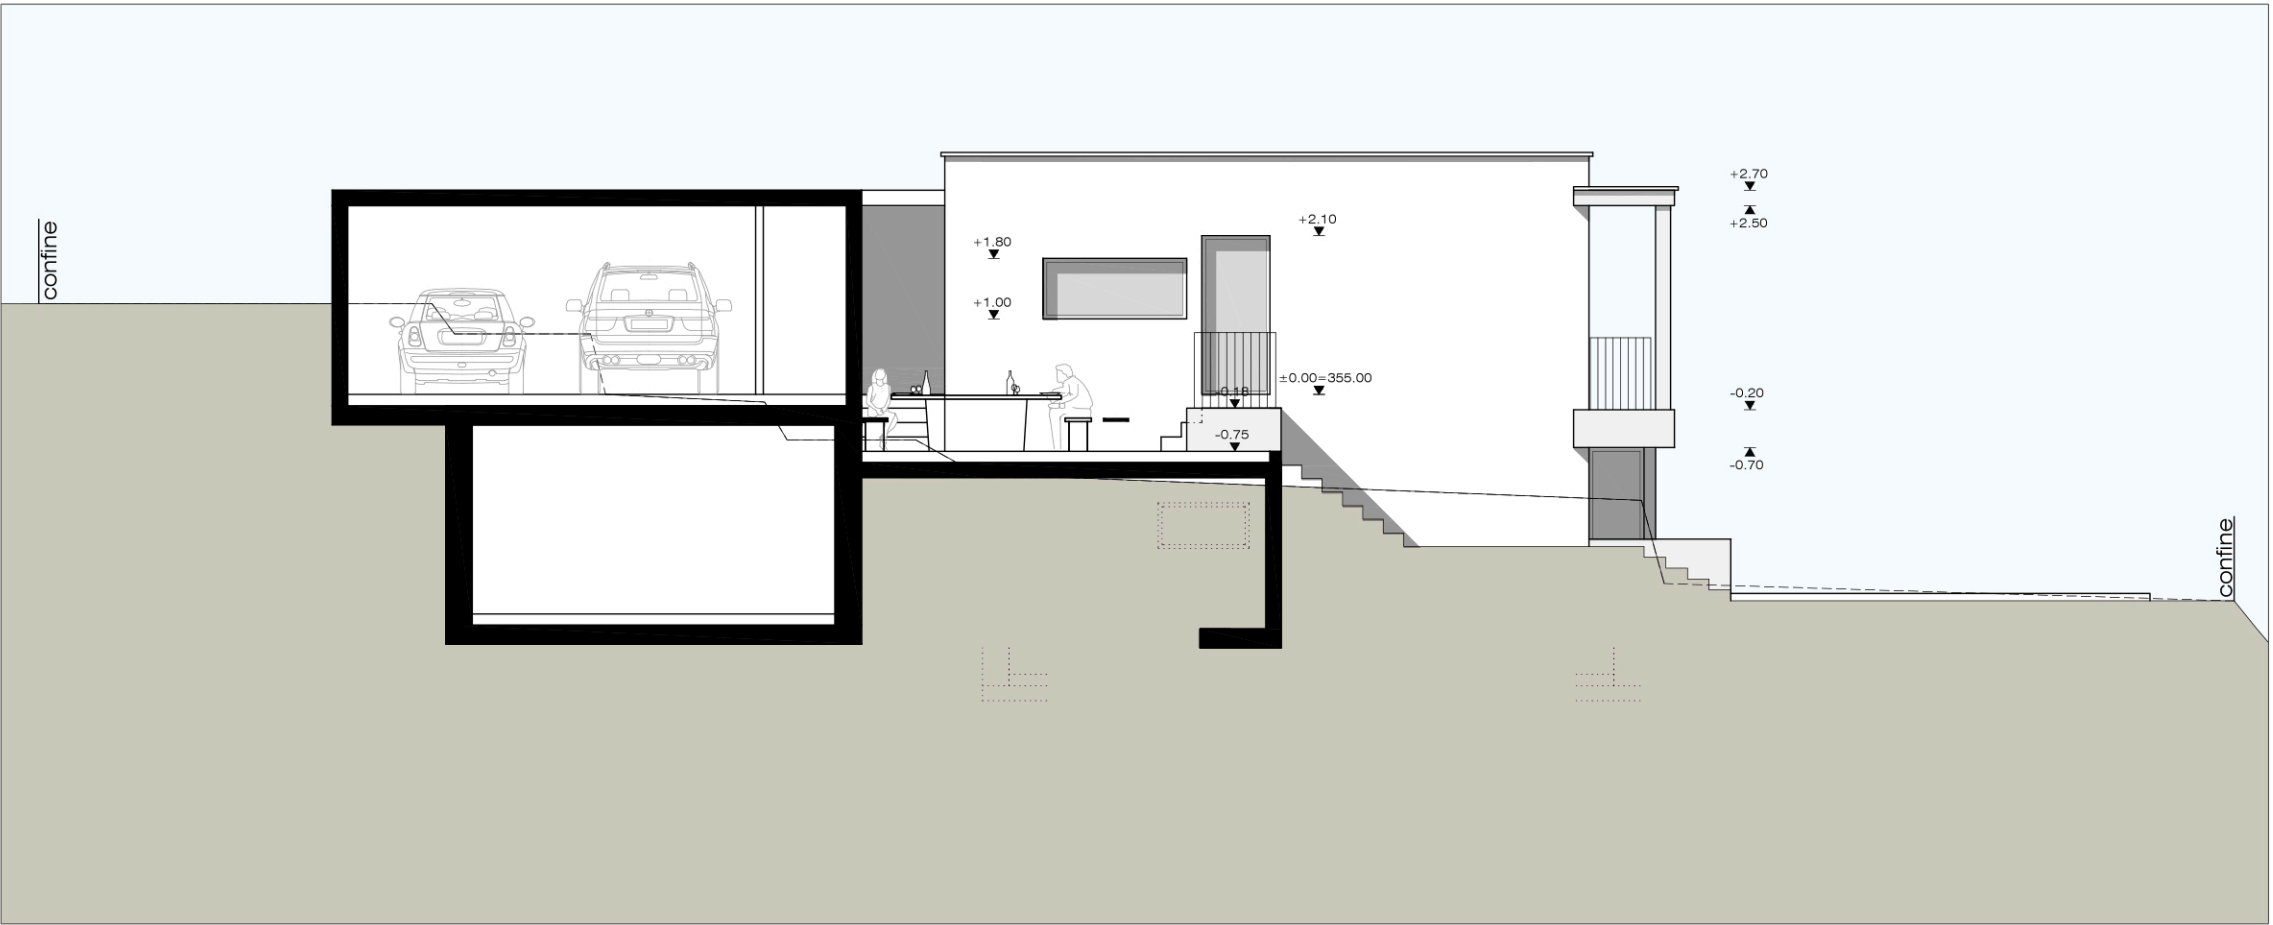

FACCIATA OVEST