



PIANTA PRIMO PIANO



PIANTA PIANO SEMINTERRATO

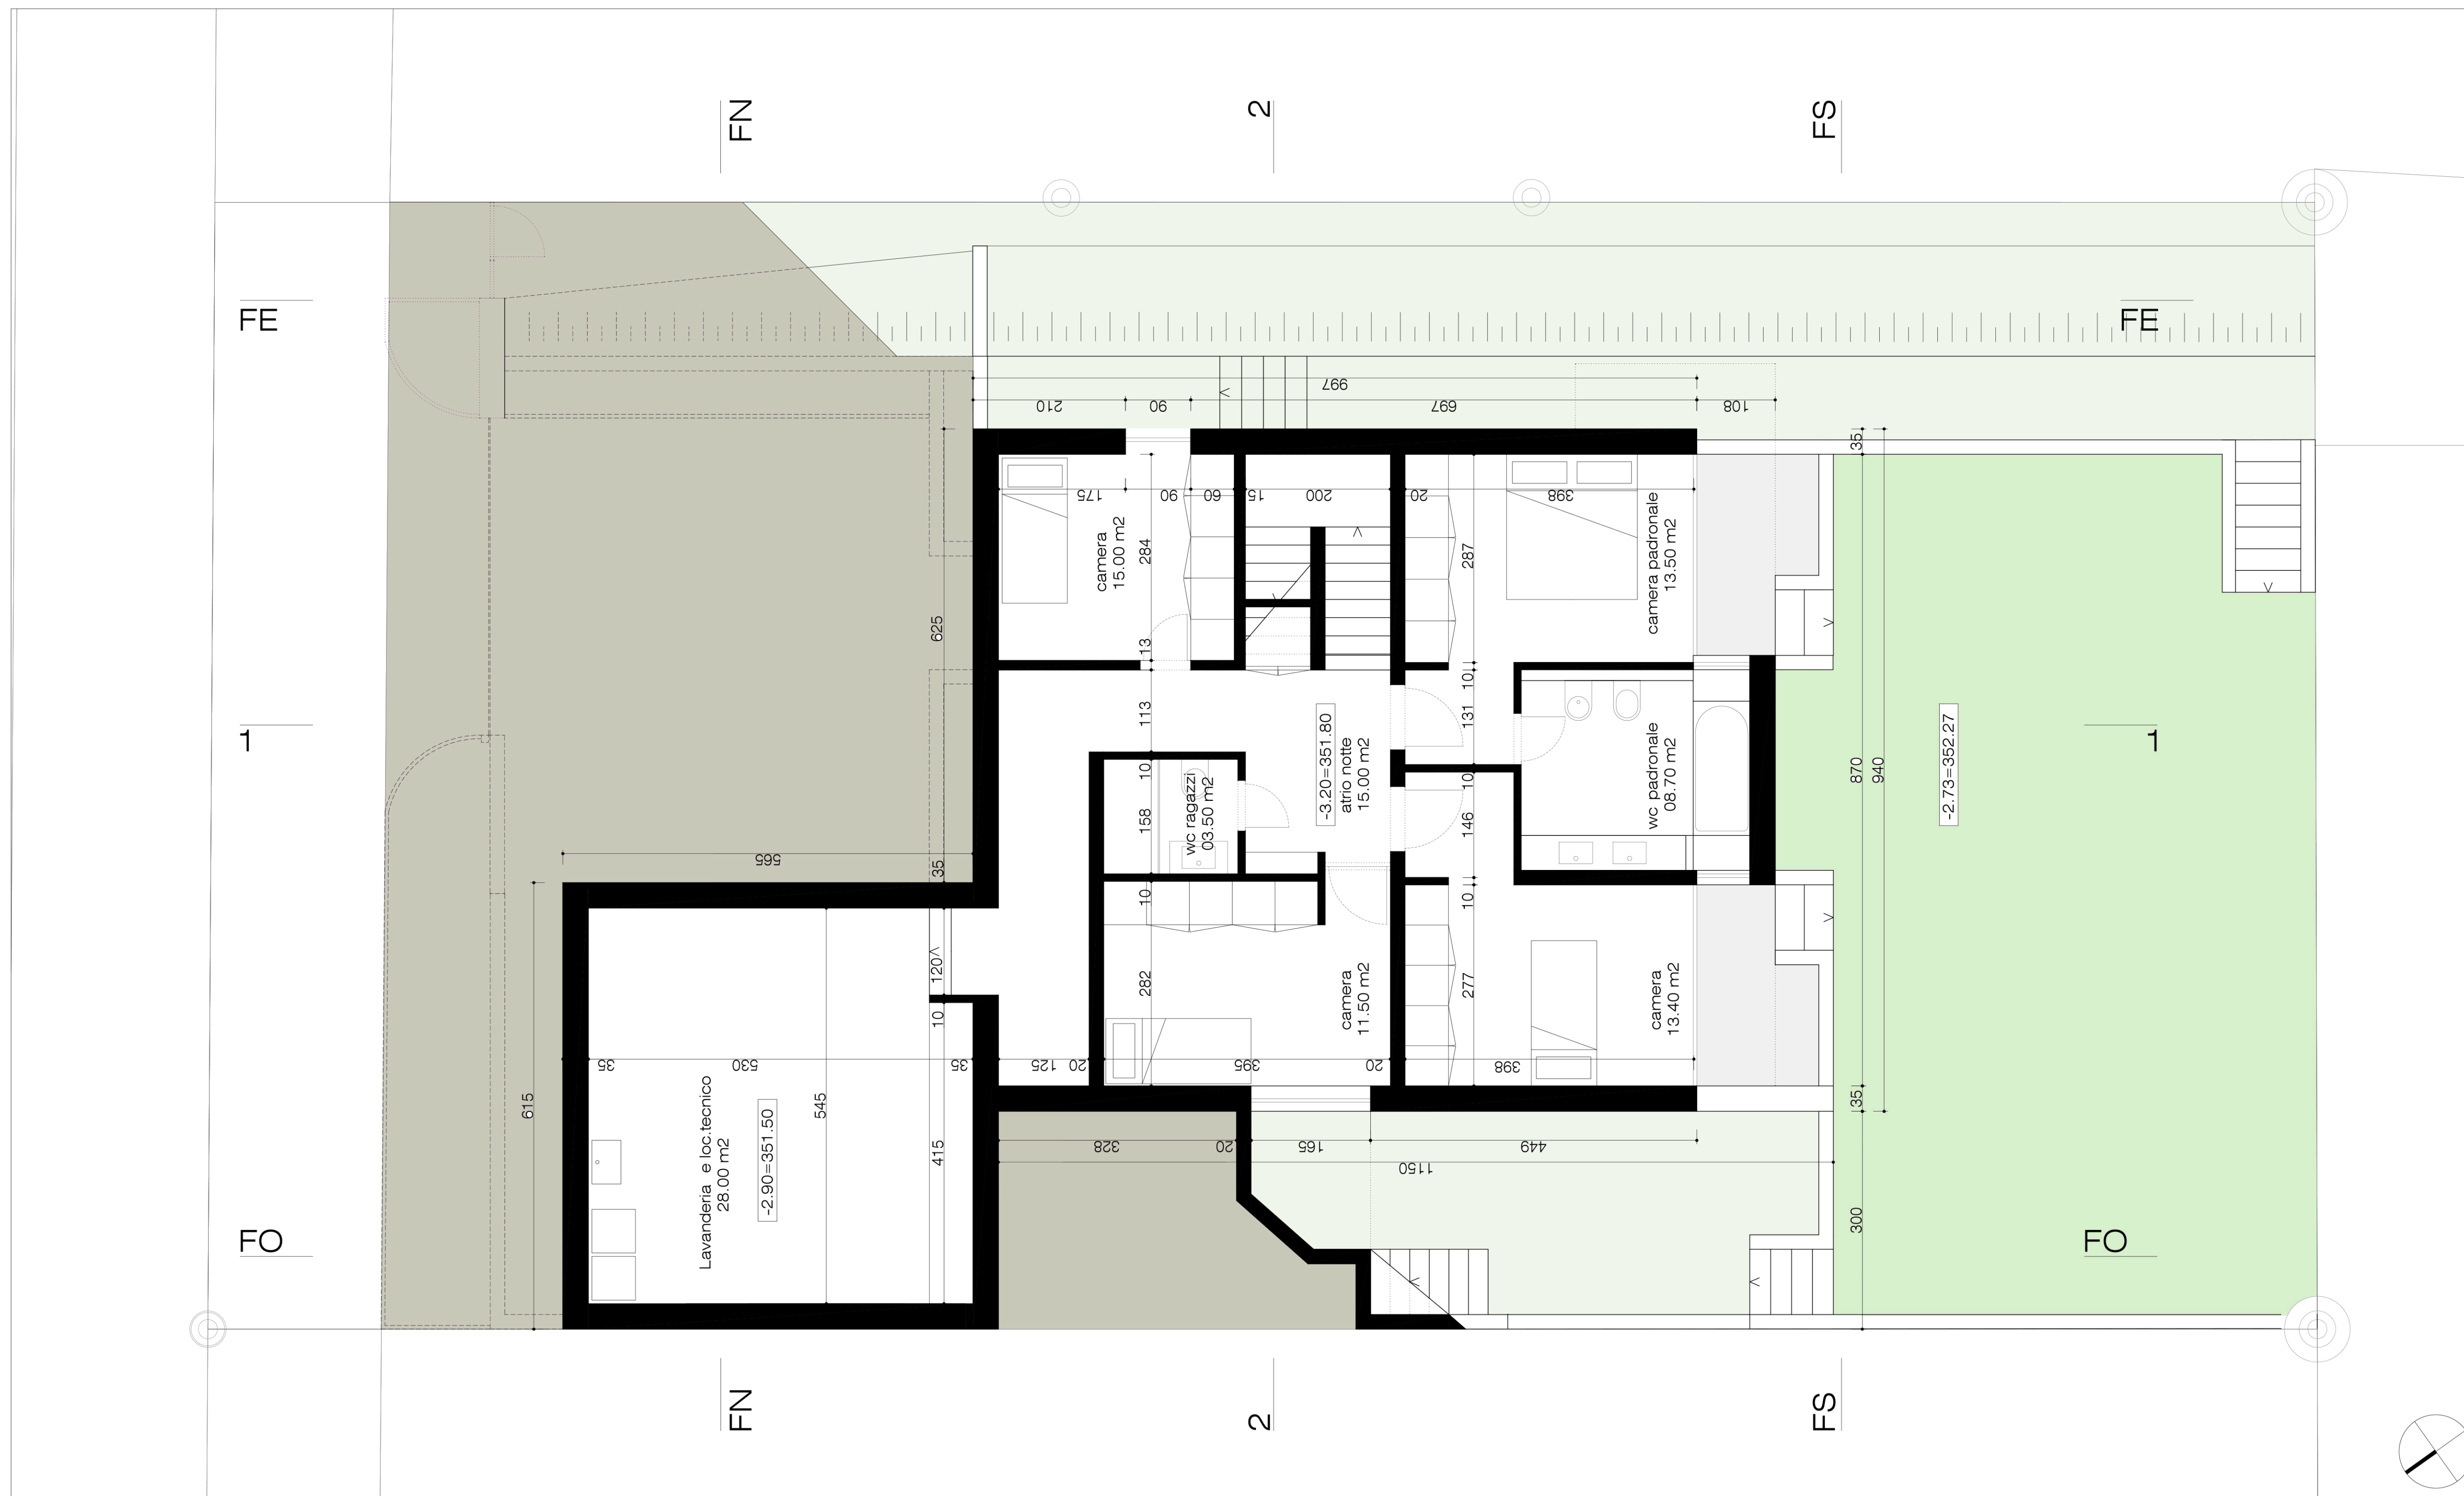


FACCIATA SUD

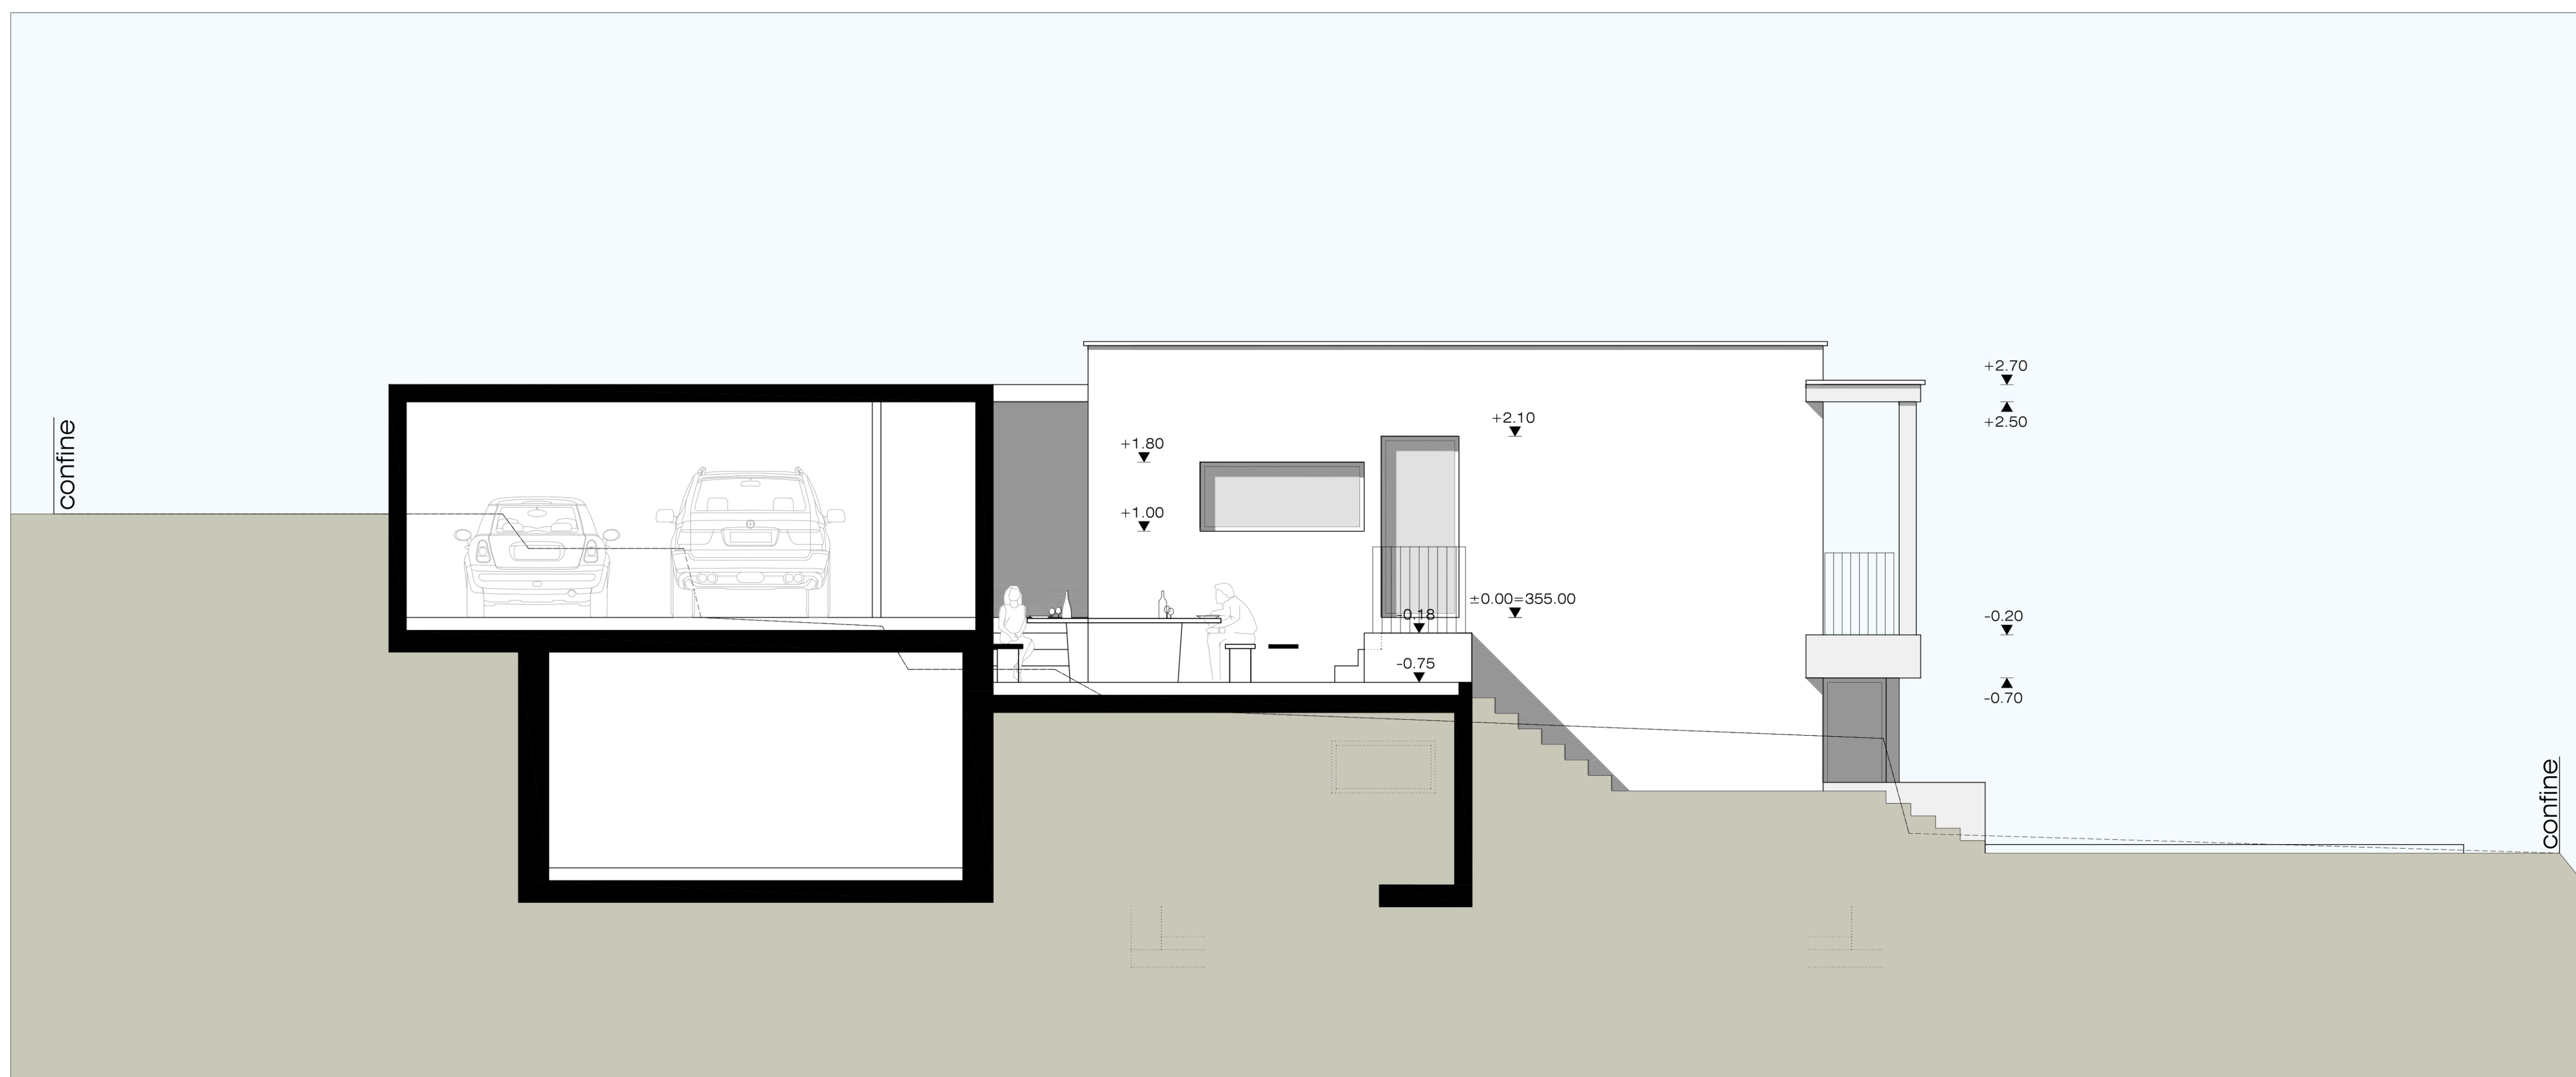


FACCIATA OVEST



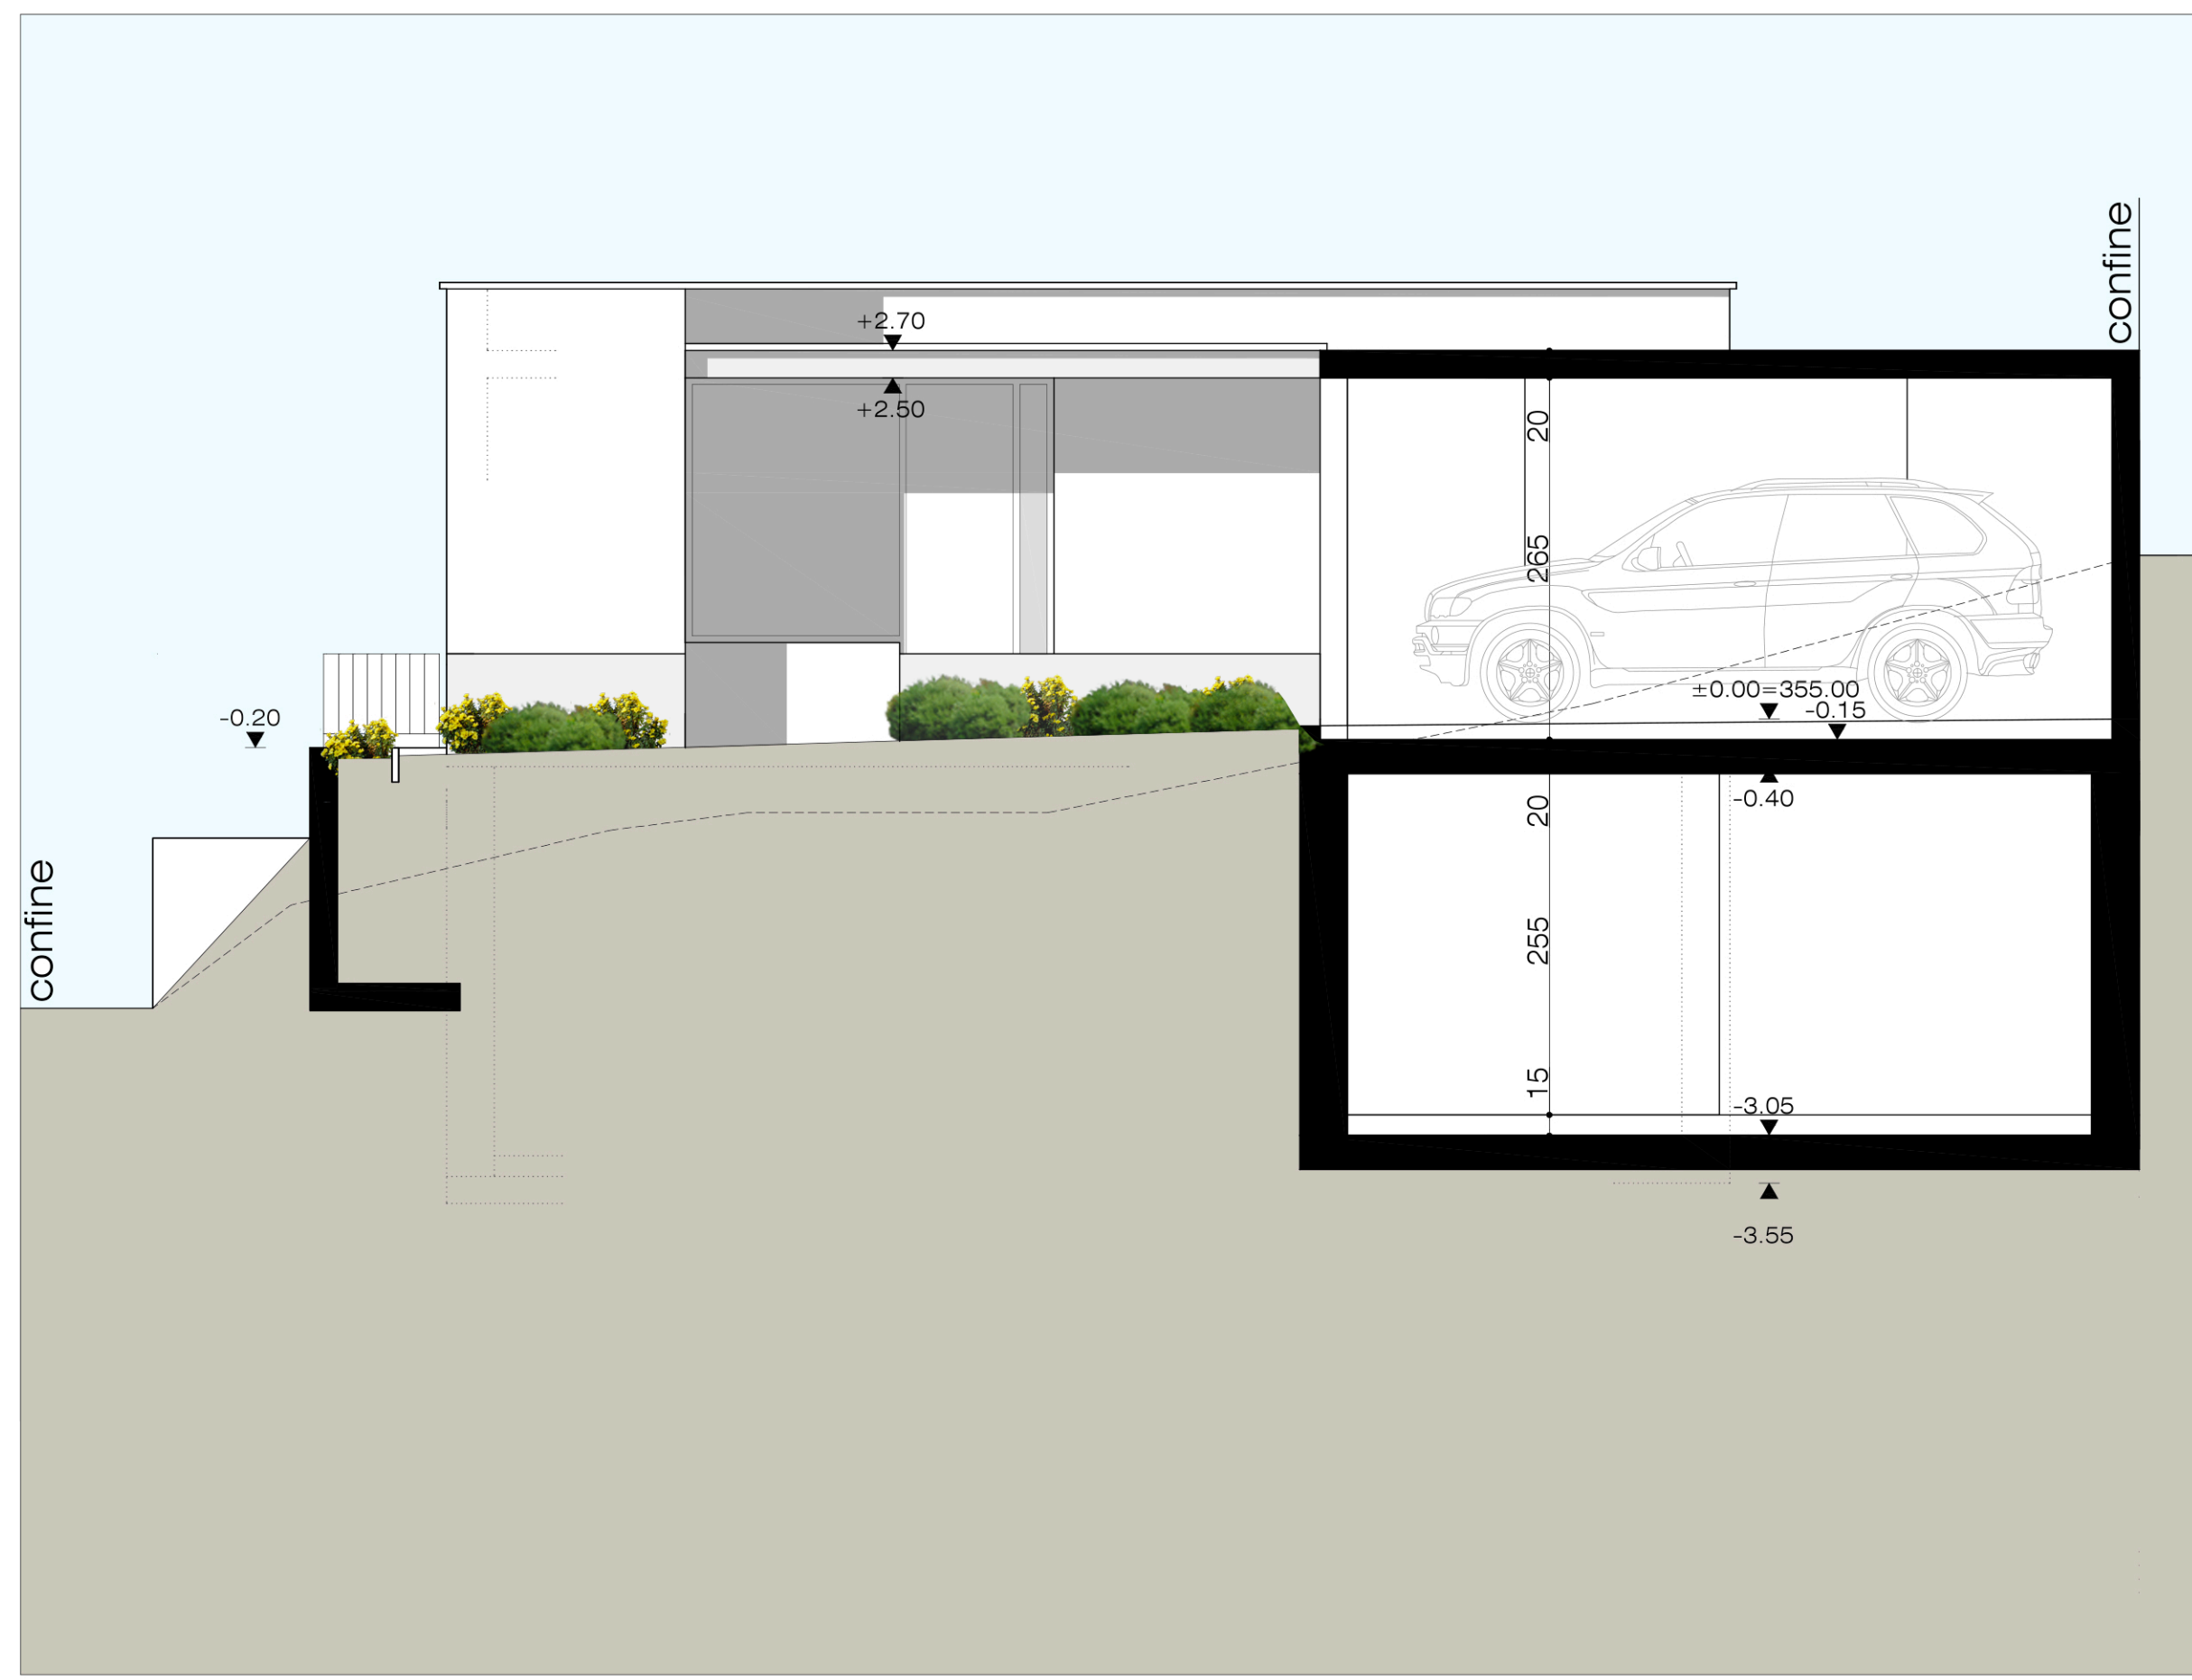

FACCIATA NORD

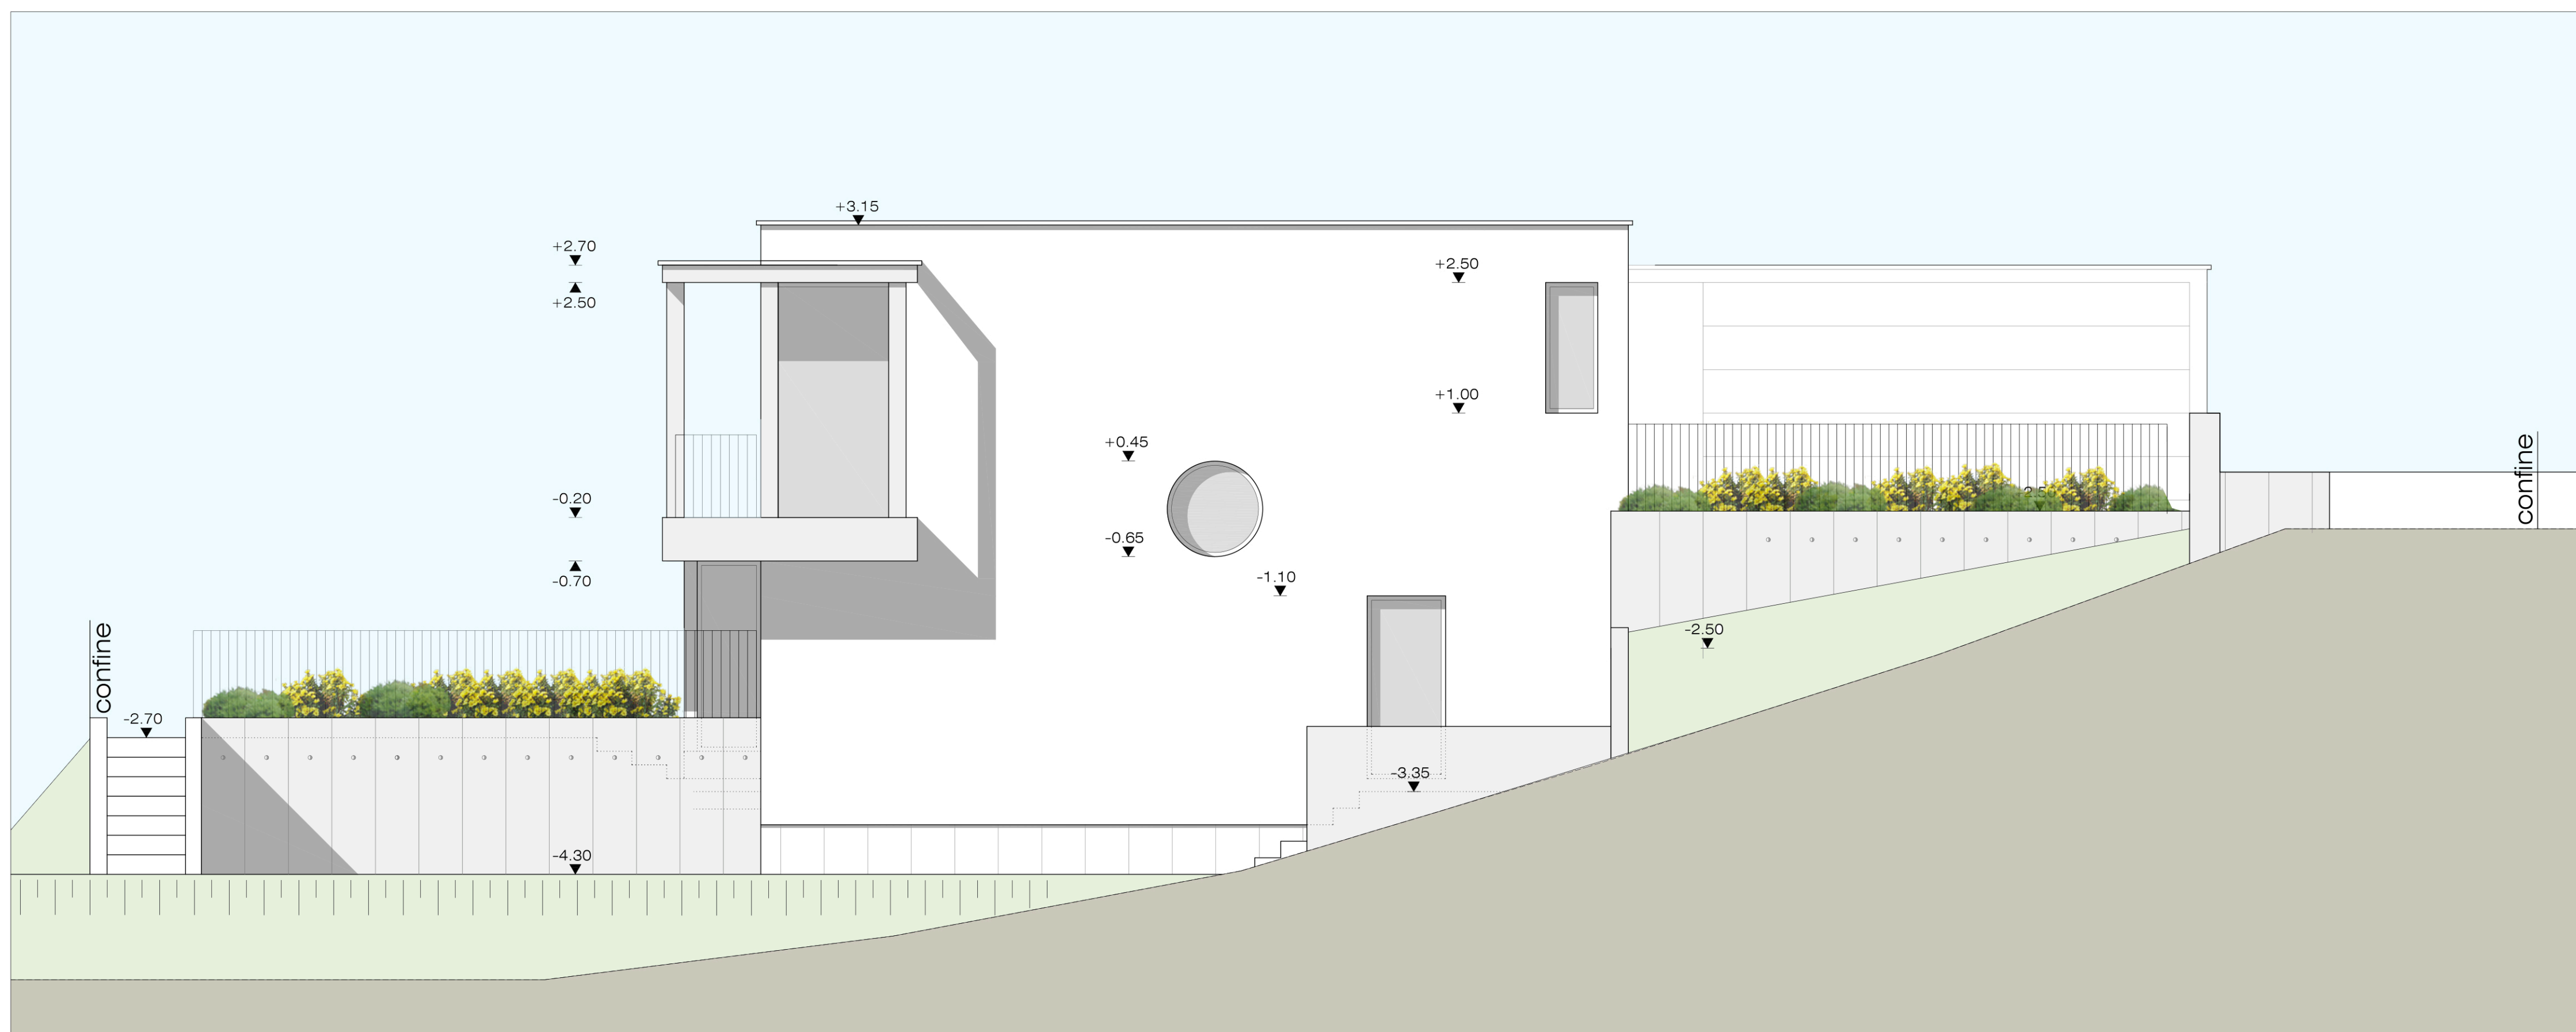

FACCIATA EST